



การไฟฟ้านครหลวง  
Metropolitan Electricity Authority

## ประกาศการไฟฟ้านครหลวง

### เรื่อง การเปลี่ยนระบบสายไฟฟ้าอากาศเป็นสายไฟฟ้าใต้ดิน โครงการรามอินทรา-สีหบุรานุกิจ

ด้วยการไฟฟ้านครหลวงจะดำเนินการปรับปรุงและขยายระบบจำหน่ายพลังไฟฟ้า ตามโครงการรถไฟฟ้าสายสีชมพู ช่วงคลองบางเขน-มีนบุรี เพื่อให้สอดคล้องกับความต้องการใช้ไฟฟ้าในพื้นที่บริเวณเส้นทางดังกล่าวที่เพิ่มขึ้นอย่างรวดเร็วและให้บริการไฟฟ้าอย่างพอเพียง มีความมั่นคงต่อเนื่องและปลอดภัย จึงมีความจำเป็นต้องเปลี่ยนระบบการจ่ายไฟฟ้าแรงสูงจากระบบสายไฟฟ้าอากาศเป็นสายไฟฟ้าใต้ดิน ดังนี้

#### โครงการรามอินทรา-สีหบุรานุกิจ

- ถนนแจ้งวัฒนะ ช่วงจากคลองบางเขน ถึง อนุสาวรีย์พิทักษ์รัฐธรรมนูญ (๑.๐๒ กม.)
- ถนนรามอินทรา ช่วงจากอนุสาวรีย์พิทักษ์รัฐธรรมนูญ ถึง ถนนสุวินทวงศ์ (๑๕.๓ กม.)
- ถนนสีหบุรานุกิจ ช่วงจากถนนสุวินทวงศ์ ถึง ถนนร่มเกล้า (๑.๙๙ กม.)
- ถนนร่มเกล้า ช่วงจากถนนสีหบุรานุกิจ ถึง ถนนรามคำแหง (๐.๔๕ กม.)

มีรายละเอียดตามผังพื้นที่ของโครงการตามแนบ

ในการดำเนินการตามโครงการดังกล่าว จะไม่มีผลกระทบต่อผู้ใช้ไฟฟ้าทุกรายที่ใช้ไฟฟ้าเดิม เว้นแต่ผู้ที่ขอใช้ไฟฟ้าใหม่หรือเปลี่ยนแปลงการใช้ไฟฟ้าที่รับไฟฟ้าระดับแรงดันสูงตั้งแต่ ๑๒,๐๐๐ โวลต์ ขึ้นไป ที่มีพื้นที่โครงการหรือทางเข้าออกของโครงการติดกับถนนตามประกาศฯ หรือที่มีพื้นที่โครงการหรือทางเข้าออกของโครงการอยู่ในซอยแยกที่มีระยะห่างจากถนนตามประกาศฯ ไม่เกิน ๕๐ เมตรจากขอบถนน จะต้องจัดเตรียมสถานที่สำหรับติดตั้งอุปกรณ์ตัดตอนระบบไฟฟ้าแรงสูง อุปกรณ์ป้องกันระบบไฟฟ้าแรงสูง และอุปกรณ์เครื่องวัดหน่วยไฟฟ้าแรงสูง พร้อมก่อสร้างบ่อพักและท่อร้อยสายใต้ดิน ตามหนังสือคำแนะนำจัดเตรียมอุปกรณ์ไฟฟ้าของการไฟฟ้านครหลวง โดยผู้ขอใช้ไฟฟ้าในระดับแรงดัน ๑๒,๐๐๐ หรือ ๒๔,๐๐๐ โวลต์ โปรดดำเนินการติดต่อการไฟฟ้านครหลวงล่วงหน้าอย่างน้อย ๙ เดือนก่อนกำหนดการใช้ไฟฟ้า และในระดับแรงดัน ๖๙,๐๐๐ หรือ ๑๑๕,๐๐๐ โวลต์ โปรดดำเนินการติดต่อการไฟฟ้านครหลวงล่วงหน้าอย่างน้อย ๑๘ เดือนก่อนกำหนดการใช้ไฟฟ้า โดยขอให้ติดต่อก่อนการจัดหาซื้ออุปกรณ์ไฟฟ้า เพื่อให้สามารถรองรับระบบสายไฟฟ้าใต้ดินได้ ทั้งนี้ จะมีผลนับตั้งแต่วันที่ประกาศเป็นต้นไป

หากผู้ใช้ไฟฟ้ารายใดประสงค์จะขอทราบรายละเอียดเพิ่มเติมจากประกาศฉบับนี้ โปรดติดต่อสอบถามโดยตรงได้ที่

**การไฟฟ้านครหลวง เขตบางเขน** เลขที่ ๔๗๖ ถนนพหลโยธิน แขวงอนุสาวรีย์ เขตบางเขน กรุงเทพฯ ๑๐๒๒๐ โทรศัพท์ ๐๒-๙๘๖-๑๑๑๑ , ๐๒-๗๙๒-๕๒๒๔

**การไฟฟ้านครหลวง เขตลาดพร้าว** เลขที่ ๘๘ ถนนรามคำแหง แขวงสวนหลวง เขตสวนหลวง กรุงเทพฯ ๑๐๒๕๐ โทรศัพท์ ๐๒-๗๒๕-๕๒๑๑ , ๐๒-๗๑๖-๓๒๒๔

**การไฟฟ้านครหลวง เขตมีนบุรี** เลขที่ ๒๔ หมู่ ๑๓ ถนนสุวินทวงศ์ แขวงแสนแสบ เขตมีนบุรี กรุงเทพฯ ๑๐๕๑๐ โทรศัพท์ ๐๒-๗๙๒-๓๒๐๐ , ๐๒-๙๐๗-๕๒๒๔

**การไฟฟ้านครหลวง เขตลาดกระบัง** เลขที่ ๒๔ หมู่ ๑๓ ถนนสุวินทวงศ์ แขวงแสนแสบ เขตมีนบุรี กรุงเทพฯ ๑๐๕๑๐ โทรศัพท์ ๐๒-๗๙๒-๓๒๐๐ , ๐๒-๗๙๒-๓๒๒๔

จึงประกาศมาให้ทราบโดยทั่วกัน

ประกาศ ณ วันที่ ๒๐ สิงหาคม พ.ศ. ๒๕๖๑

**การไฟฟ้านครหลวง  
เขตนนทบุรี**

**การไฟฟ้านครหลวง  
เขตบางเขน**

**การไฟฟ้านครหลวง  
เขตลาดพร้าว**


**การไฟฟ้านครหลวง  
เขตมีนบุรี**

**การไฟฟ้านครหลวง  
เขตลาดกระบัง**



**สัญลักษณ์**

- ถนน
- แม่น้ำ, คลอง
- แนวโครงการสายใต้ดินเดิม
- แนวโครงการสายไฟฟ้าใต้ดิน  
ที่จะดำเนินการ
- เส้นแบ่งเขตจำหน่าย กฟน.

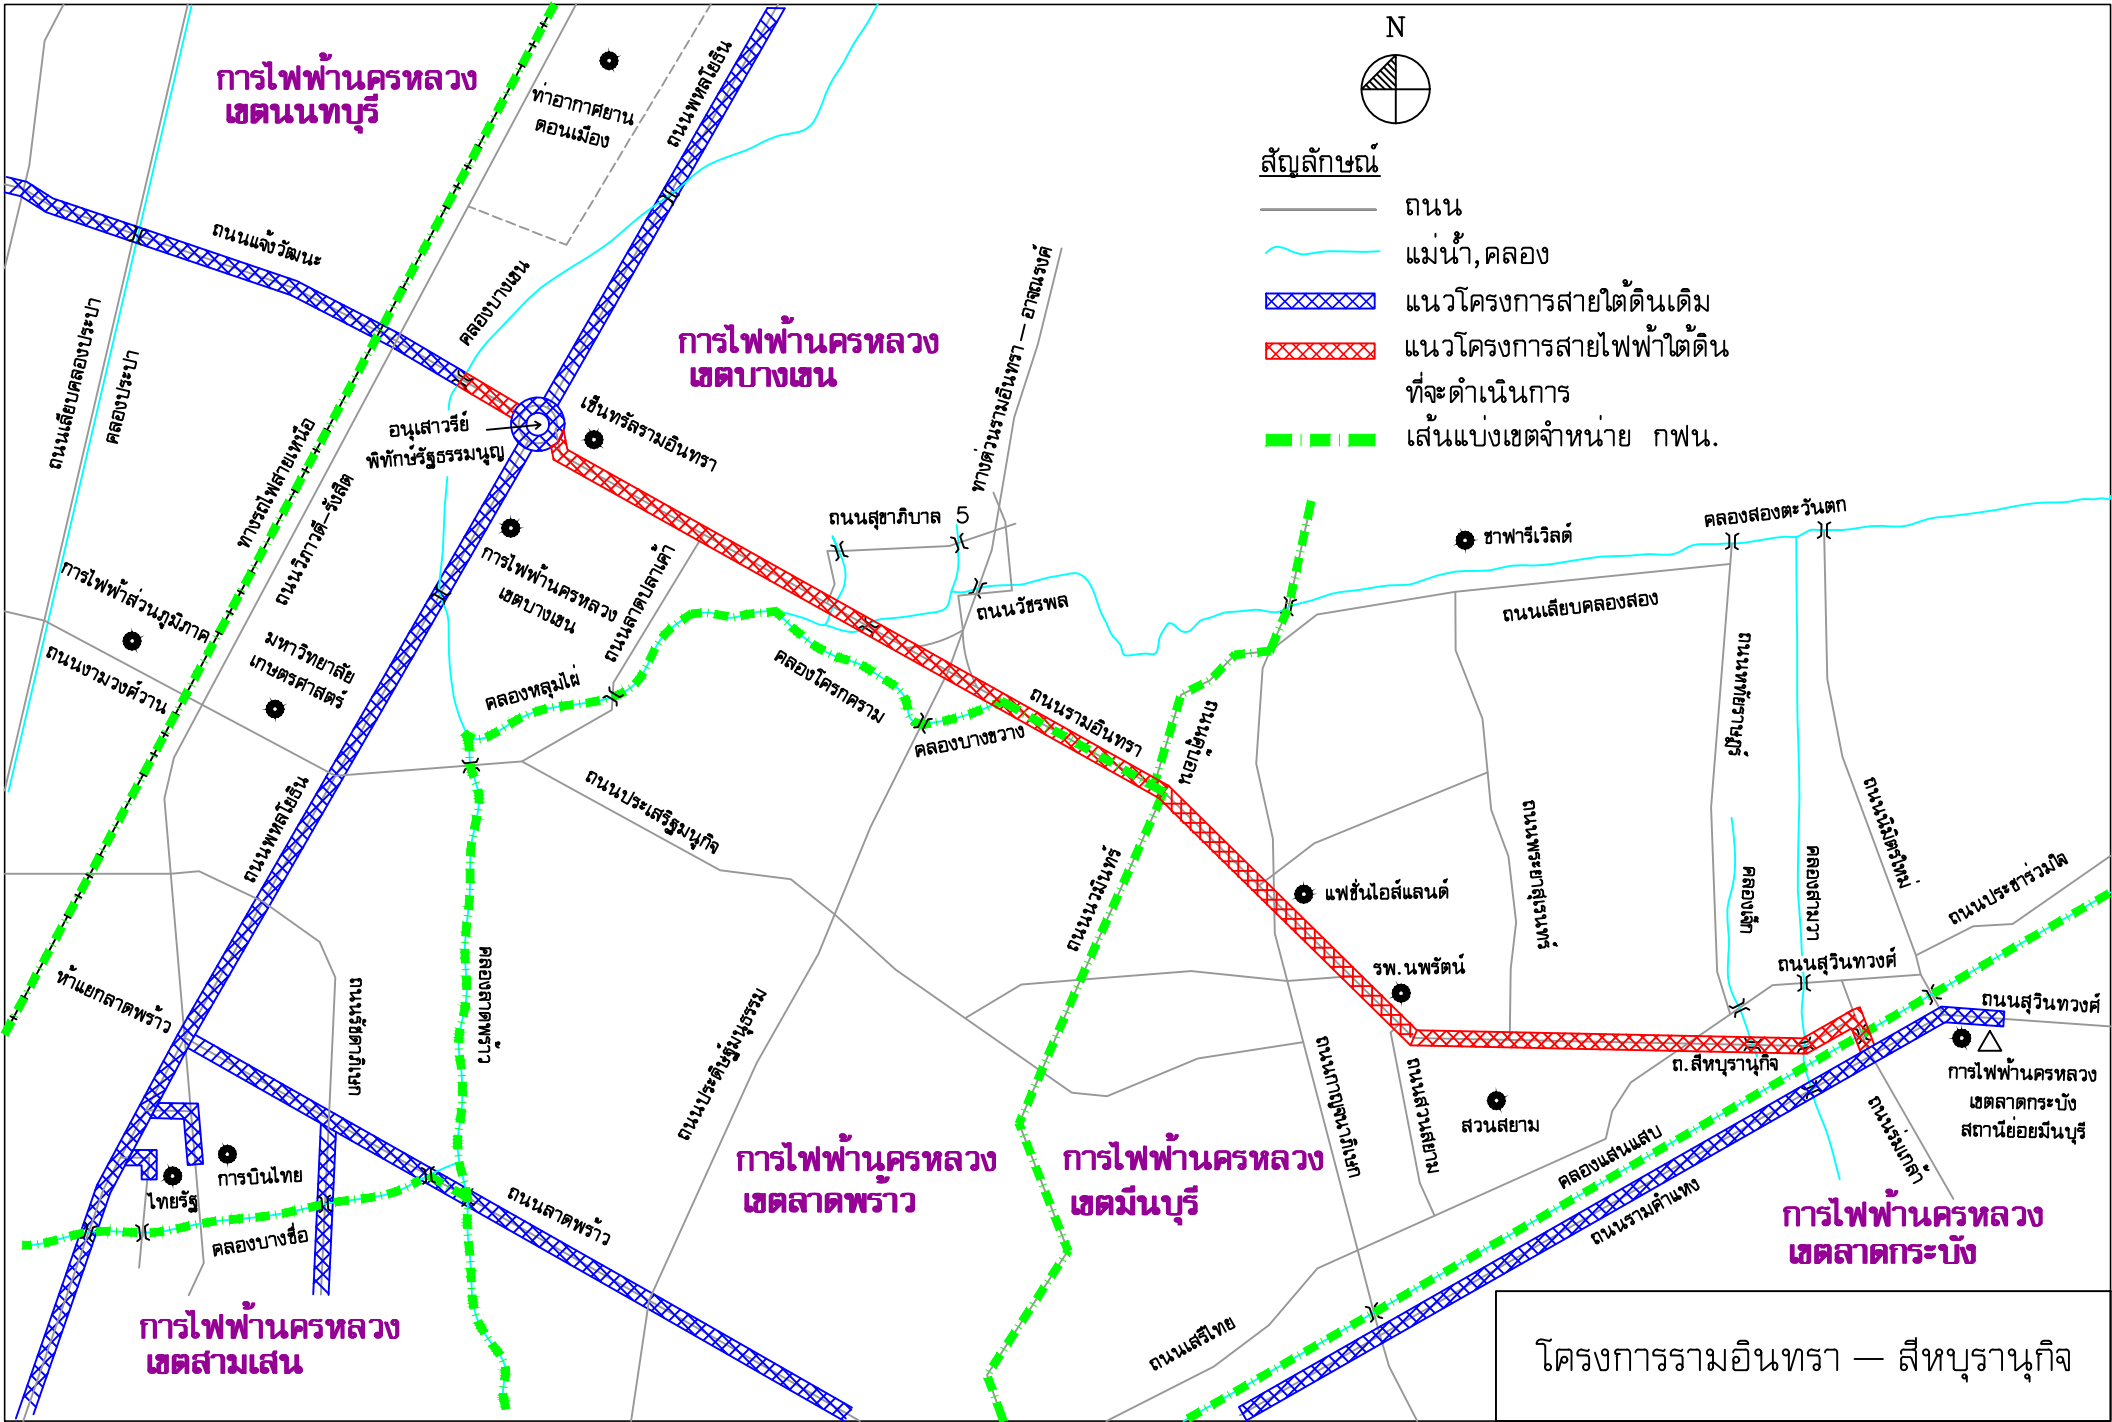

โครงการรามอินทรา — สีหบุรานุกิจ



การไฟฟ้านครหลวง  
Metropolitan Electricity Authority

## ประกาศการไฟฟ้านครหลวง

### เรื่อง การเปลี่ยนระบบสายไฟฟ้าอากาศเป็นสายไฟฟ้าใต้ดิน โครงการรามคำแหง-สุวินทวงศ์

ด้วยการไฟฟ้านครหลวงจะดำเนินการปรับปรุงและขยายระบบจำหน่ายพลังไฟฟ้า ตามโครงการรถไฟฟ้าสายสีส้ม ช่วงสุวินทวงศ์-ถนนพระราม ๙ เพื่อให้สอดคล้องกับความต้องการใช้ไฟฟ้าในพื้นที่บริเวณเส้นทางดังกล่าวที่เพิ่มขึ้นอย่างรวดเร็วและให้บริการไฟฟ้าอย่างพอเพียง มีความมั่นคงต่อเนื่องและปลอดภัย จึงมีความจำเป็นต้องเปลี่ยนระบบการจ่ายไฟฟ้าแรงสูงจากระบบสายไฟฟ้าอากาศเป็นสายไฟฟ้าใต้ดิน ดังนี้

#### โครงการรามคำแหง-สุวินทวงศ์

- ถนนสุวินทวงศ์ ช่วงที่ทำการไฟฟ้านครหลวงเขตลาดกระบัง ถึง ถนนรามคำแหง (๐.๕๘ กม.)
- ถนนรามคำแหง ช่วงถนนสุวินทวงศ์ ถึง แยกลำสาตี (๑๒.๐๐ กม.)
- ถนนพระราม ๙ ช่วงแยกรามคำแหง ถึง ถ.พระราม ๙ ซอย ๑๓ (๒.๐๗ กม.)

มีรายละเอียดตามผังพื้นที่ของโครงการตามแนบ

ในการดำเนินการตามโครงการดังกล่าว จะไม่มีผลกระทบต่อผู้ใช้ไฟฟ้าทุกรายที่ใช้ไฟฟ้าเดิม เว้นแต่ผู้ที่ขอใช้ไฟฟ้าใหม่หรือเปลี่ยนแปลงการใช้ไฟฟ้าที่รับไฟฟ้าระดับแรงดันสูงตั้งแต่ ๑๒,๐๐๐ โวลต์ ขึ้นไป ที่มีพื้นที่โครงการหรือทางเข้าออกของโครงการติดกับถนนตามประกาศฯ หรือที่มีพื้นที่โครงการหรือทางเข้าออกของโครงการอยู่ในซอยแยกที่มีระยะห่างจากถนนตามประกาศฯ ไม่เกิน ๕๐ เมตรจากขอบถนน จะต้องจัดเตรียมสถานที่สำหรับติดตั้งอุปกรณ์ตัดตอนระบบไฟฟ้าแรงสูง อุปกรณ์ป้องกันระบบไฟฟ้าแรงสูง และอุปกรณ์เครื่องวัดหน่วยไฟฟ้าแรงสูง พร้อมก่อสร้างบ่อพักและท่อร้อยสายใต้ดิน ตามหนังสือคำแนะนำจัดเตรียมอุปกรณ์ไฟฟ้าของการไฟฟ้านครหลวง โดยผู้ขอใช้ไฟฟ้าในระดับแรงดัน ๑๒,๐๐๐ หรือ ๒๔,๐๐๐ โวลต์ โปรดดำเนินการติดต่อการไฟฟ้านครหลวงล่วงหน้าอย่างน้อย ๙ เดือนก่อนกำหนดการใช้ไฟฟ้า และในระดับแรงดัน ๖๙,๐๐๐ หรือ ๑๑๕,๐๐๐ โวลต์ โปรดดำเนินการติดต่อการไฟฟ้านครหลวงล่วงหน้าอย่างน้อย ๑๘ เดือนก่อนกำหนดการใช้ไฟฟ้า โดยขอให้ติดต่อก่อนการจัดหาซื้ออุปกรณ์ไฟฟ้า เพื่อให้สามารถรองรับระบบสายไฟฟ้าใต้ดินได้ ทั้งนี้ จะมีผลนับตั้งแต่วันที่ประกาศเป็นต้นไป


หากผู้ใช้ไฟฟ้ายรายใดประสงค์จะขอทราบรายละเอียดเพิ่มเติมจากประกาศฉบับนี้ โปรดติดต่อสอบถามโดยตรงได้ที่  
การไฟฟ้านครหลวง เขตบางกะปิ เลขที่ ๘๘ ถนนรามคำแหง แขวงสวนหลวง เขตสวนหลวง กรุงเทพฯ ๑๐๒๕๐  
โทรศัพท์ ๐๒-๗๒๕-๕๒๑๑ , ๐๒-๒๗๕-๕๒๒๔

การไฟฟ้านครหลวง เขตมีนบุรี เลขที่ ๒๔ หมู่ ๑๓ ถนนสุวินทวงศ์ แขวงแสนแสบ เขตมีนบุรี กรุงเทพฯ ๑๐๕๑๐  
โทรศัพท์ ๐๒-๗๙๒-๓๒๐๐ , ๐๒-๙๐๗-๕๒๒๔

การไฟฟ้านครหลวง เขตลาดกระบัง เลขที่ ๒๔ หมู่ ๑๓ ถนนสุวินทวงศ์ แขวงแสนแสบ เขตมีนบุรี กรุงเทพฯ ๑๐๕๑๐  
โทรศัพท์ ๐๒-๗๙๒-๓๒๐๐ , ๐๒-๗๙๒-๓๒๒๔

จึงประกาศมาให้ทราบโดยทั่วกัน

ประกาศ ณ วันที่ ๒๐ สิงหาคม พ.ศ. ๒๕๖๑

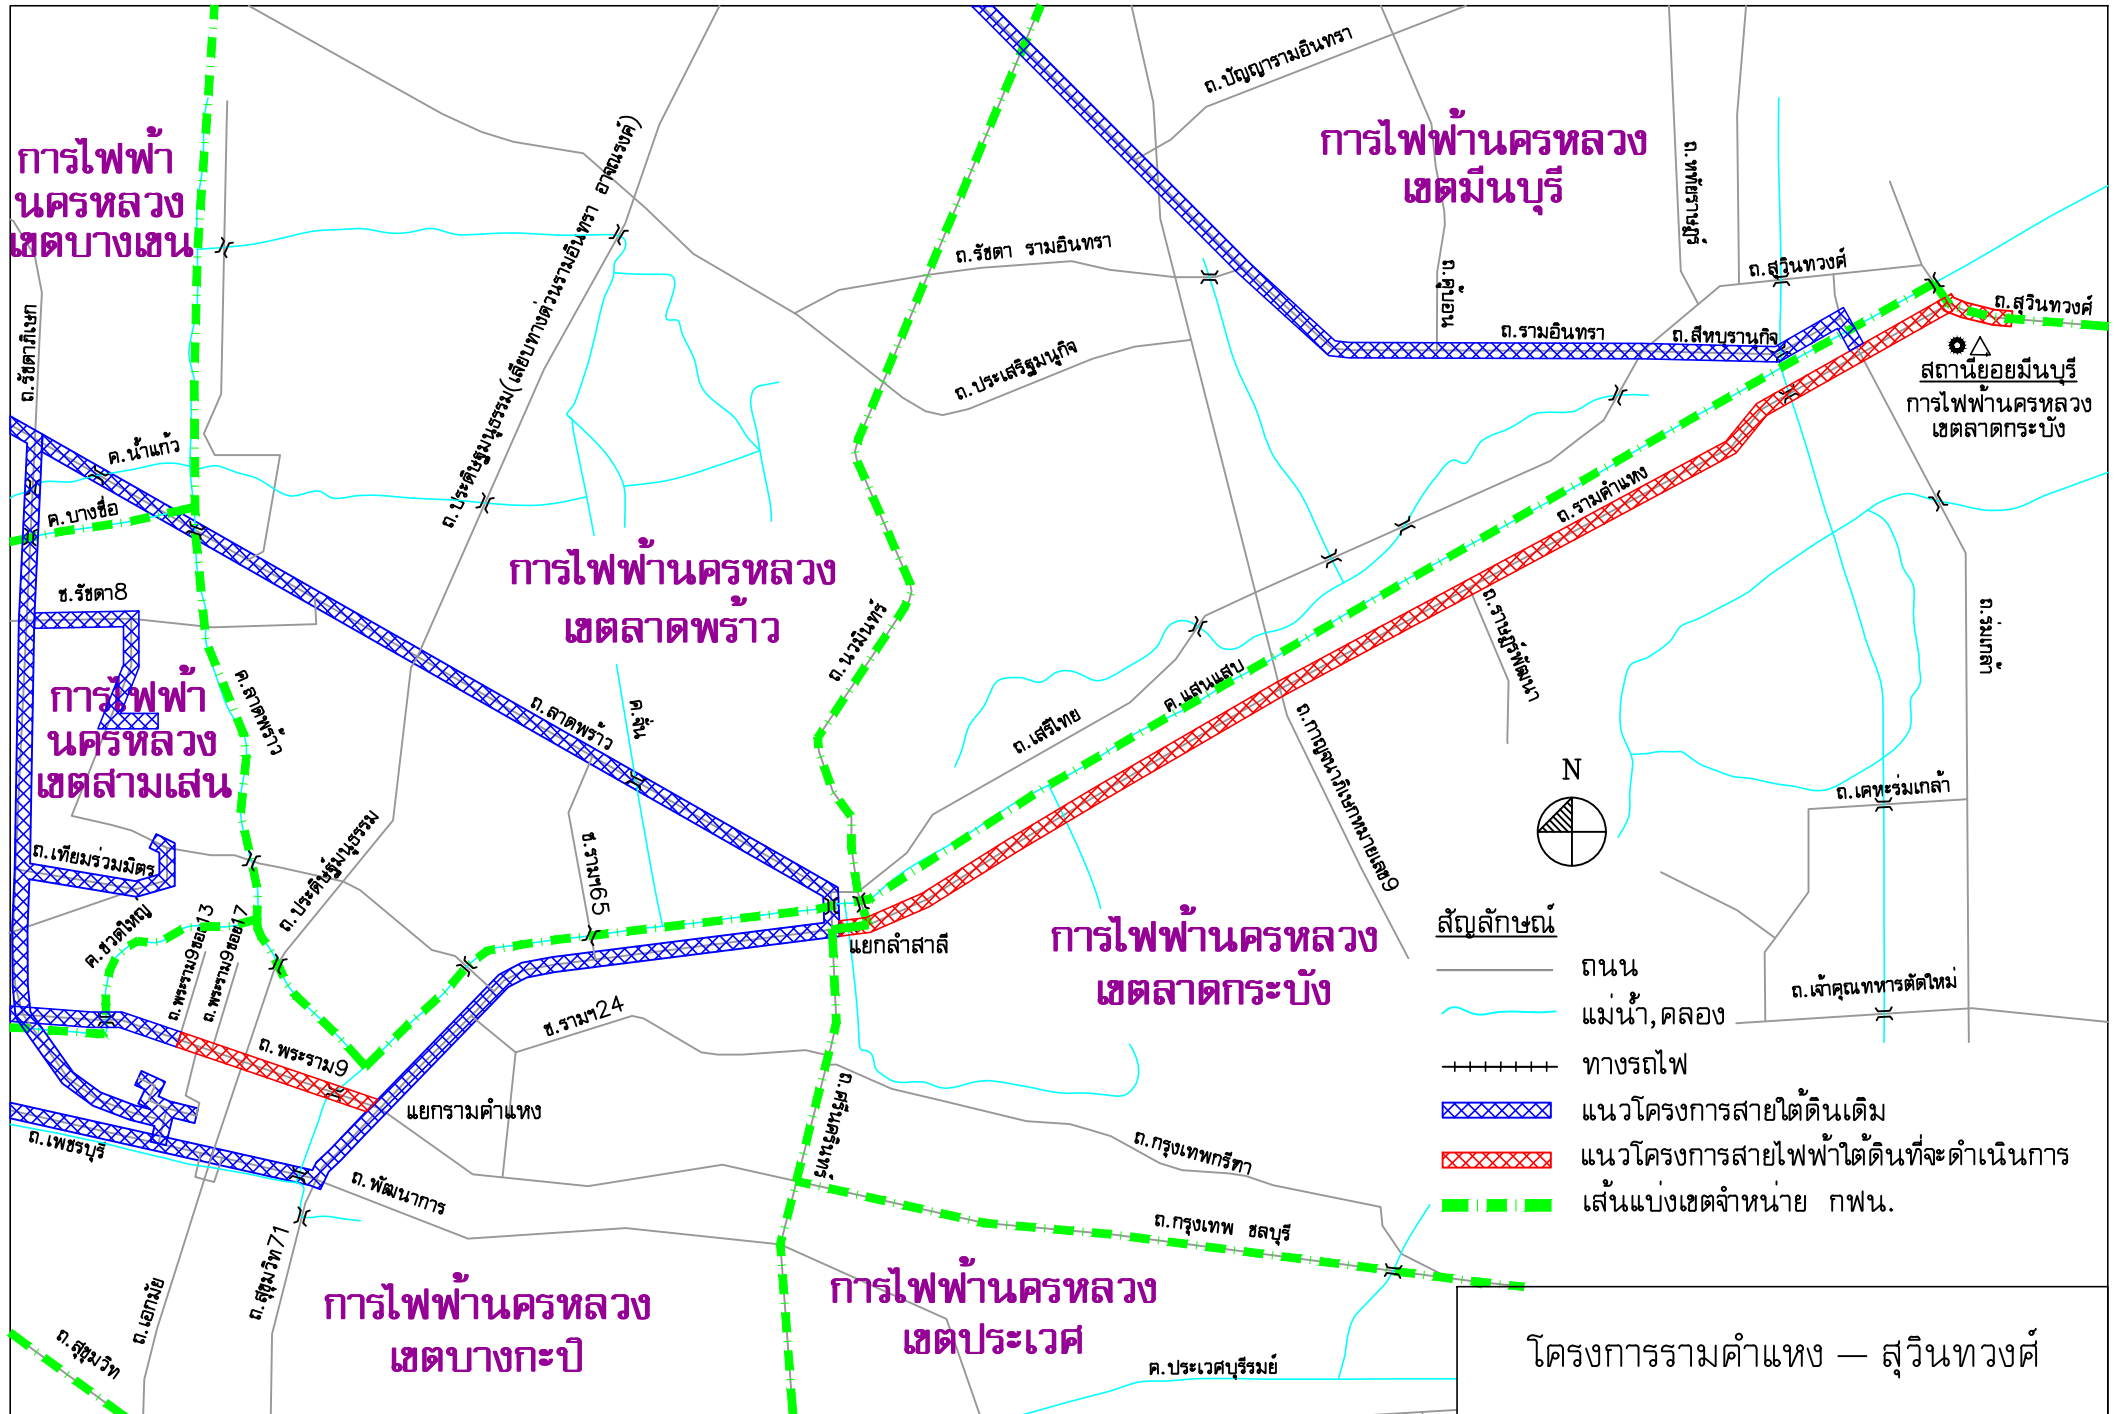

การไฟฟ้า  
นครหลวง  
เขตบางเขน

การไฟฟ้านครหลวง  
เขตมีนบุรี

การไฟฟ้านครหลวง  
เขตลาดพร้าว

การไฟฟ้า  
นครหลวง  
เขตสามเสน

การไฟฟ้านครหลวง  
เขตลาดกระบัง


การไฟฟ้านครหลวง  
เขตบางกะปิ

การไฟฟ้านครหลวง  
เขตประเวศ

สถานีย่อยมีนบุรี  
การไฟฟ้านครหลวง  
เขตลาดกระบัง

สัญลักษณ์

- ถนน
- ~ แม่น้ำ, คลอง
- +++++ ทางรถไฟ
- ▨▨▨▨▨ แนวโครงการสายใต้ดินเดิม
- ▨▨▨▨▨ แนวโครงการสายไฟฟ้าใต้ดินที่จะดำเนินการ
- ▨▨▨▨▨ เส้นแบ่งเขตจำหน่าย กฟน.

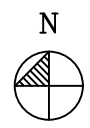

โครงการรามคำแหง — สุวินทวงศ์



การไฟฟ้านครหลวง  
Metropolitan Electricity Authority

## ประกาศการไฟฟ้านครหลวง

### เรื่อง การเปลี่ยนระบบสายไฟฟ้าอากาศเป็นสายไฟฟ้าใต้ดิน โครงการศรีนครินทร์

ด้วยการไฟฟ้านครหลวงจะดำเนินการปรับปรุงและขยายระบบจำหน่ายพลังไฟฟ้า ตามโครงการรถไฟฟ้าสายสีเหลือง ช่วงแยกลำสาลี-เทพารักษ์ เพื่อให้สอดคล้องกับความต้องการใช้ไฟฟ้าในพื้นที่บริเวณเส้นทางดังกล่าวที่เพิ่มขึ้นอย่างรวดเร็วและให้บริการไฟฟ้าอย่างพอเพียง มีความมั่นคงต่อเนื่องและปลอดภัย จึงมีความจำเป็นต้องเปลี่ยนระบบการจ่ายไฟฟ้าแรงสูงจากระบบสายไฟฟ้าอากาศเป็นสายไฟฟ้าใต้ดิน ดังนี้

#### โครงการศรีนครินทร์

- ถนนศรีนครินทร์ ช่วงจากถนนรามคำแหง ถึง ถนนสุขุมวิท (๒๑.๖ กม.)

มีรายละเอียดตามผังพื้นที่ของโครงการตามแนบ

ในการดำเนินการตามโครงการดังกล่าว จะไม่มีผลกระทบต่อผู้ใช้ไฟฟ้าทุกรายที่ใช้ไฟฟ้าเดิม เว้นแต่ผู้ใช้ไฟฟ้าใหม่หรือเปลี่ยนแปลงการใช้ไฟฟ้าที่รับไฟฟ้าระดับแรงดันสูงตั้งแต่ ๑๒,๐๐๐ โวลต์ ขึ้นไป ที่มีพื้นที่โครงการหรือทางเข้าออกของโครงการติดกับถนนตามประกาศฯ หรือที่มีพื้นที่โครงการหรือทางเข้าออกของโครงการอยู่ในซอยแยกที่มีระยะห่างจากถนนตามประกาศฯ ไม่เกิน ๕๐ เมตรจากขอบถนน จะต้องจัดเตรียมสถานที่สำหรับติดตั้งอุปกรณ์ตัดต่อระบบไฟฟ้าแรงสูง อุปกรณ์ป้องกันระบบไฟฟ้าแรงสูง และอุปกรณ์เครื่องวัดหน่วยไฟฟ้าแรงสูง พร้อมก่อสร้างบ่อพักและท่อร้อยสายใต้ดิน ตามหนังสือคำแนะนำจัดเตรียมอุปกรณ์ไฟฟ้าของการไฟฟ้านครหลวง โดยผู้ใช้ไฟฟ้าในระดับแรงดัน ๑๒,๐๐๐ หรือ ๒๔,๐๐๐ โวลต์ โปรดดำเนินการติดต่อการไฟฟ้านครหลวงล่วงหน้าอย่างน้อย ๙ เดือนก่อนกำหนดการใช้ไฟฟ้า และในระดับแรงดัน ๖๙,๐๐๐ หรือ ๑๑๕,๐๐๐ โวลต์ โปรดดำเนินการติดต่อการไฟฟ้านครหลวงล่วงหน้าอย่างน้อย ๑๘ เดือนก่อนกำหนดการใช้ไฟฟ้า โดยขอให้ติดต่อก่อนการจัดหาซื้ออุปกรณ์ไฟฟ้า เพื่อให้สามารถรองรับระบบสายไฟฟ้าใต้ดินได้ ทั้งนี้ จะมีผลนับตั้งแต่วันที่ประกาศเป็นต้นไป

หากผู้ใช้ไฟฟ้ายาใดประสงค์จะขอทราบรายละเอียดเพิ่มเติมจากประกาศฉบับนี้ โปรดติดต่อสอบถามโดยตรงได้ที่  
การไฟฟ้านครหลวง เขตบางกะปิ เลขที่ ๘๘ ถนนรามคำแหง แขวงสวนหลวง เขตสวนหลวง กรุงเทพฯ ๑๐๒๕๐  
โทรศัพท์ ๐๒-๗๒๕-๕๒๑๑ , ๐๒-๒๗๕-๕๒๒๔


การไฟฟ้านครหลวง เขตลาดกระบัง เลขที่ ๒๔ หมู่ ๑๓ ถนนสุขุมวิท แขวงแสนแสบ เขตมีนบุรี กรุงเทพฯ ๑๐๕๑๐  
โทรศัพท์ ๐๒-๗๙๒-๓๒๐๐ , ๐๒-๗๙๒-๓๒๒๔

การไฟฟ้านครหลวง เขตประเวศ เลขที่ ๗๐/๑ หมู่ ๑ ถนนกิ่งแก้ว ตำบลราชเทวะ อำเภอบางพลี สมุทรปราการ ๑๐๕๔๐  
โทรศัพท์ ๐๒-๗๖๙-๕๒๑๑ , ๐๒-๗๖๙-๓๒๒๔

การไฟฟ้านครหลวง เขตสมุทรปราการ เลขที่ ๓๘๖ ถนนสุขุมวิท ตำบลปากน้ำ อำเภอเมือง สมุทรปราการ ๑๐๒๗๐  
โทรศัพท์ ๐๒-๗๙๑-๕๒๑๑ , ๐๒-๗๙๑-๕๒๒๔

จึงประกาศมาให้ทราบโดยทั่วกัน

ประกาศ ณ วันที่ ๒๐ สิงหาคม พ.ศ. ๒๕๖๑

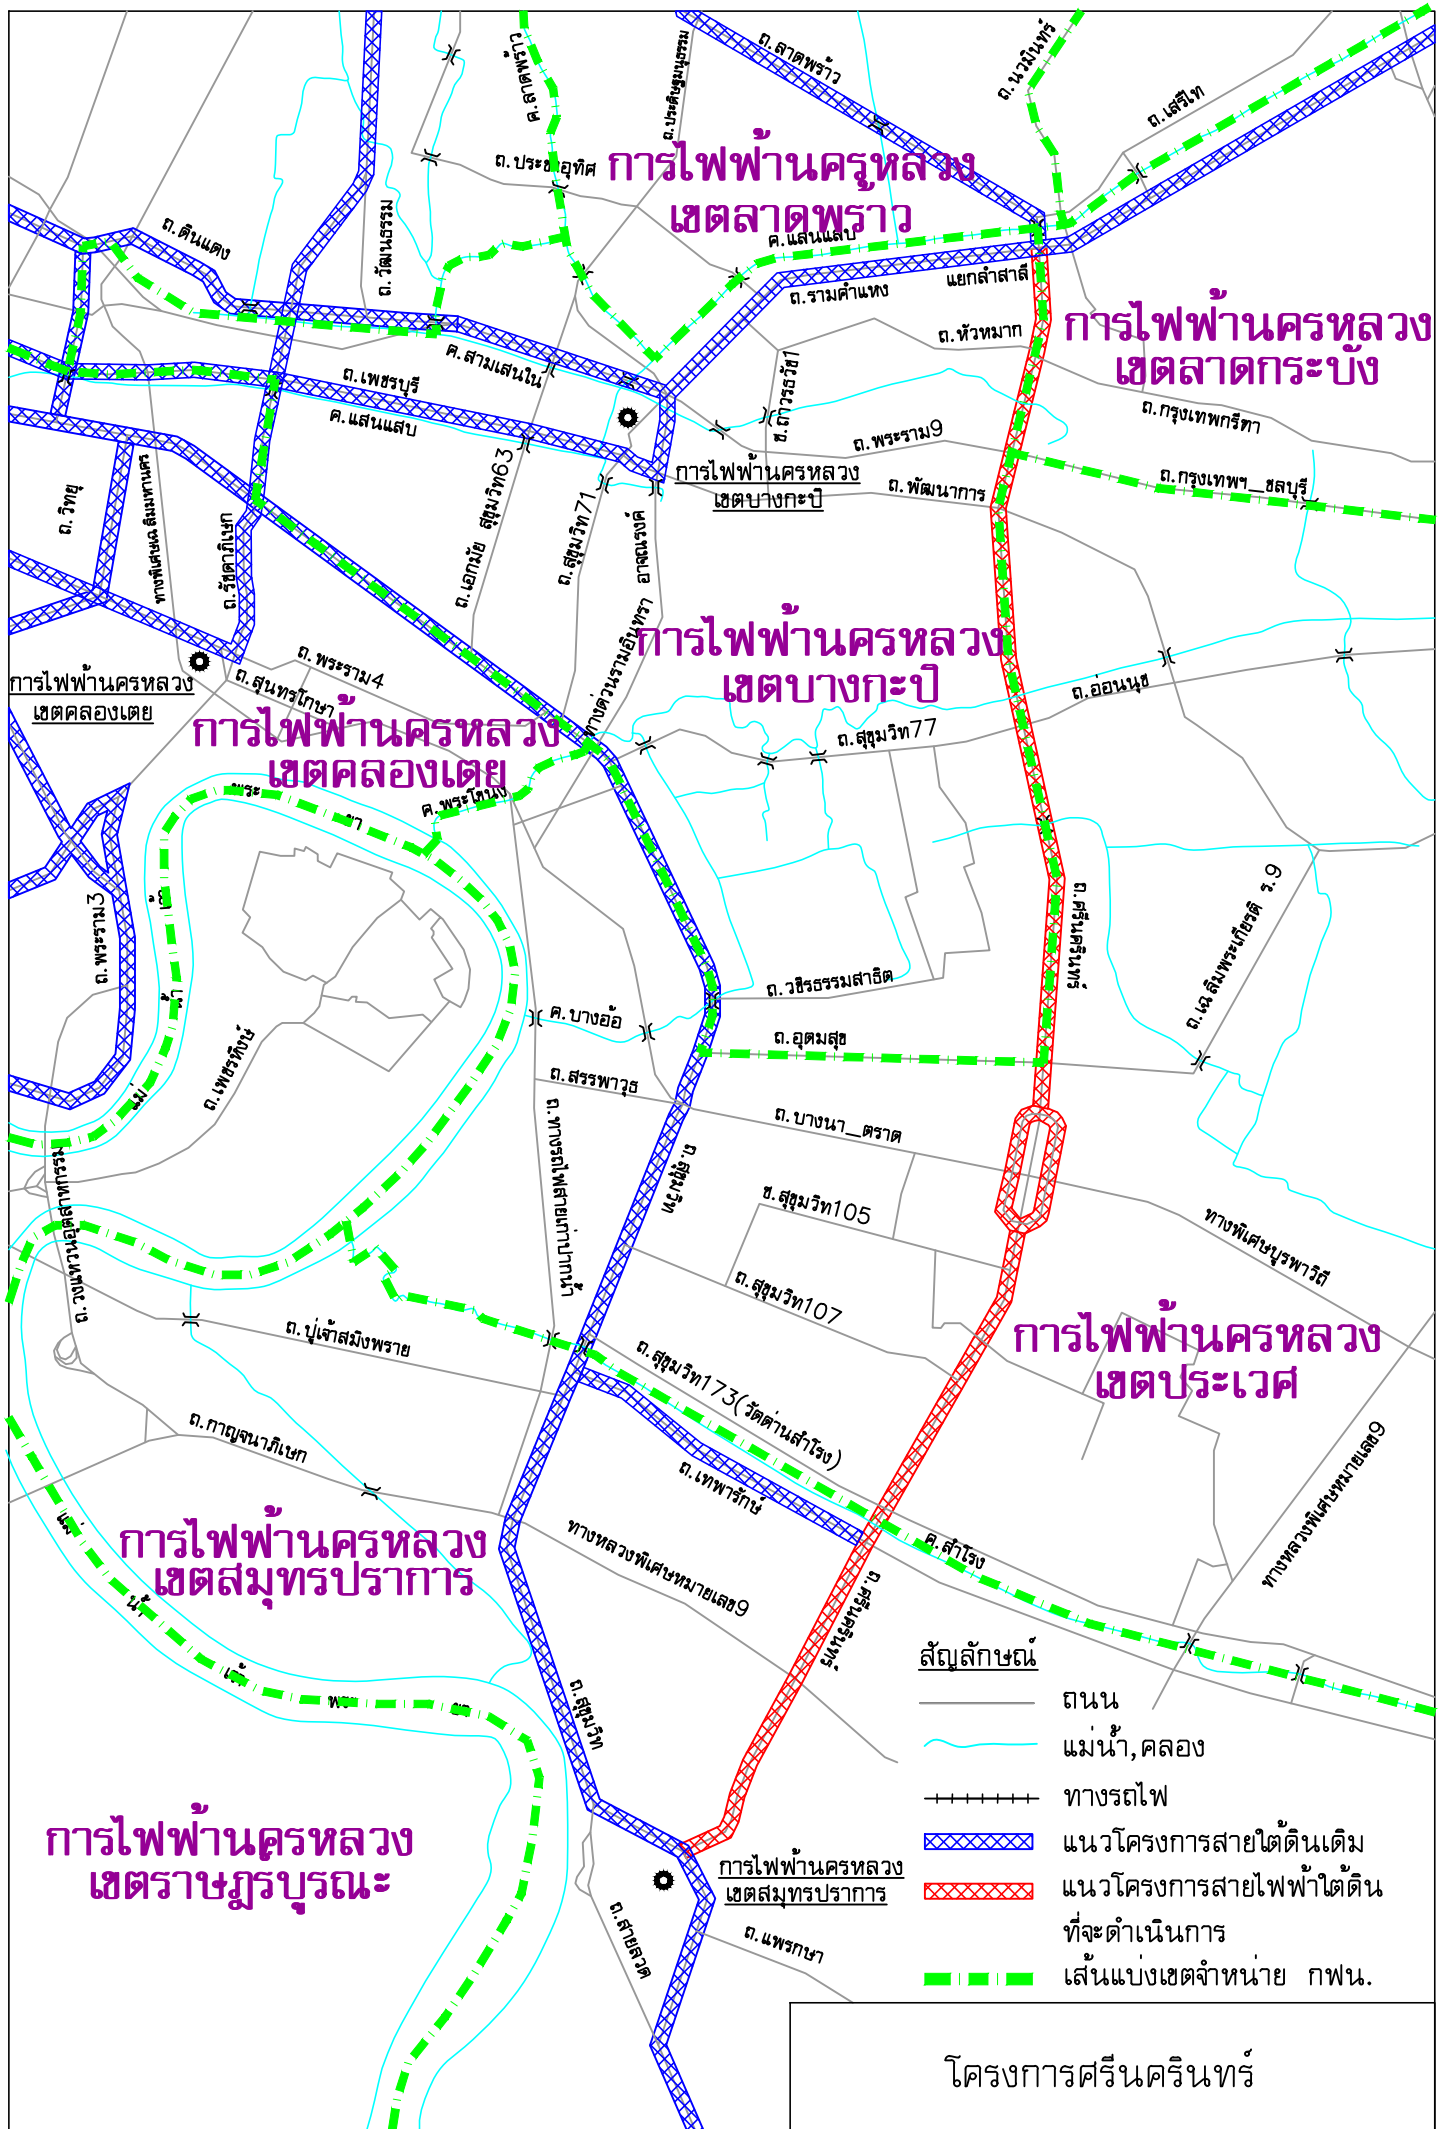

**การไฟฟ้านครหลวง  
เขตลาดพร้าว**

**การไฟฟ้านครหลวง  
เขตลาดกระบัง**

**การไฟฟ้านครหลวง  
เขตบางกะปิ**

**การไฟฟ้านครหลวง  
เขตคลองเตย**

**การไฟฟ้านครหลวง  
เขตประเวศ**

**การไฟฟ้านครหลวง  
เขตสมุทรปราการ**

**การไฟฟ้านครหลวง  
เขตราชบุรีบูรณะ**

**สัญลักษณ์**

- ถนน
- แม่น้ำ, คลอง
- ทางรถไฟ
- แนวโครงการสายใต้ดินเดิม
- แนวโครงการสายไฟฟ้าใต้ดินที่จะดำเนินการ
- เส้นแบ่งเขตจำหน่าย กฟน.

โครงการศรีนครินทร์



การไฟฟ้านครหลวง  
Metropolitan Electricity Authority

## ประกาศการไฟฟ้านครหลวง

### เรื่อง การเปลี่ยนระบบสายไฟฟ้าอากาศเป็นสายไฟฟ้าใต้ดิน โครงการสมเด็จพระเจ้าพระยา-สุขสวัสดิ์

ด้วยการไฟฟ้านครหลวงจะดำเนินการปรับปรุงและขยายระบบจำหน่ายพลังไฟฟ้า ตามโครงการรถไฟฟ้าสายสีม่วง(ใต้) ช่วงสำเหร่-ครุใน และรถไฟฟ้าสายสีทอง ช่วงสถานีรถไฟฟ้างูรงธนบุรี-สำนักงานเขตคลองสาน-ประชาธิปก เพื่อให้สอดคล้องกับความต้องการใช้ไฟฟ้าในพื้นที่บริเวณเส้นทางดังกล่าวที่เพิ่มขึ้นอย่างรวดเร็วและให้บริการไฟฟ้าอย่างพอเพียง มีความมั่นคงต่อเนื่อง และปลอดภัย จึงมีความจำเป็นต้องเปลี่ยนระบบการจ่ายไฟฟ้าแรงสูงจากระบบสายไฟฟ้าอากาศเป็นสายไฟฟ้าใต้ดิน ดังนี้

#### โครงการสมเด็จพระเจ้าพระยา-สุขสวัสดิ์

- ถนนสมเด็จพระเจ้าพระยา ช่วงจากถนนประชาธิปก ถึง ถนนลาดหญ้า (๑.๔๕ กม.)
- ถนนเจริญนคร ช่วงจากถนนลาดหญ้า ถึง ถนนกรุงธนบุรี (๑.๑๐ กม.)
- ถนนสมเด็จพระเจ้าตากสิน ช่วงจากถนนรัชดาภิเษก ถึง ถนนจอมทอง (๑.๒๗ กม.)
- ถนนสุขสวัสดิ์ ช่วงจากถนนจอมทอง ถึง ถนนกาญจนาภิเษก (๙.๓๘ กม.)

มีรายละเอียดตามผังพื้นที่ของโครงการตามแนบ

ในการดำเนินการตามโครงการดังกล่าว จะไม่มีผลกระทบต่อผู้ใช้ไฟฟ้าทุกรายที่ใช้ไฟฟ้าเดิม เว้นแต่ผู้ใช้ไฟฟ้าใหม่หรือเปลี่ยนแปลงการใช้ไฟฟ้าที่รับไฟฟ้าระดับแรงดันสูงตั้งแต่ ๑๒,๐๐๐ โวลต์ ขึ้นไป ที่มีพื้นที่โครงการหรือทางเข้าออกของโครงการติดกับถนนตามประกาศฯ หรือที่มีพื้นที่โครงการหรือทางเข้าออกของโครงการอยู่ในซอยแยกที่มีระยะห่างจากถนนตามประกาศฯ ไม่เกิน ๕๐ เมตรจากขอบถนน จะต้องจัดเตรียมสถานที่สำหรับติดตั้งอุปกรณ์ตัดตอนระบบไฟฟ้าแรงสูง อุปกรณ์ป้องกันระบบไฟฟ้าแรงสูง และอุปกรณ์เครื่องวัดหน่วยไฟฟ้าแรงสูง พร้อมก่อสร้างบ่อพักและท่อร้อยสายใต้ดิน ตามหนังสือคำแนะนำจัดเตรียมอุปกรณ์ไฟฟ้าของการไฟฟ้านครหลวง โดยผู้ใช้ไฟฟ้าในระดับแรงดัน ๑๒,๐๐๐ หรือ ๒๔,๐๐๐ โวลต์ โปรดดำเนินการติดต่อการไฟฟ้านครหลวงล่วงหน้าอย่างน้อย ๙ เดือนก่อนกำหนดการใช้ไฟฟ้า และในระดับแรงดัน ๖๙,๐๐๐ หรือ ๑๑๕,๐๐๐ โวลต์ โปรดดำเนินการติดต่อการไฟฟ้านครหลวงล่วงหน้าอย่างน้อย ๑๘ เดือนก่อนกำหนดการใช้ไฟฟ้า โดยขอให้ติดต่อก่อนการจัดหาซื้ออุปกรณ์ไฟฟ้า เพื่อให้สามารถรองรับระบบสายไฟฟ้าใต้ดินได้ ทั้งนี้ จะมีผลนับตั้งแต่วันที่ประกาศเป็นต้นไป

หากผู้ใช้ไฟฟ้ารายใดประสงค์จะขอทราบรายละเอียดเพิ่มเติมจากประกาศฉบับนี้ โปรดติดต่อสอบถามโดยตรงได้ที่

**การไฟฟ้านครหลวง เขตวัดเลียบ** เลขที่ ๑๒๑ ถนนจักรเพชร แขวงวังบูรพาภิรมย์ เขตพระนคร กรุงเทพฯ ๑๐๒๐๐  
โทรศัพท์ ๐๒-๒๒๕-๐๑๑๒ , ๐๒-๒๒๐-๕๒๒๔


**การไฟฟ้านครหลวง เขตยานนาวา** เลขที่ ๓๐๒๗ ถนนเจริญกรุง แขวงบางคอกแหลม เขตบางคอกแหลม กรุงเทพฯ ๑๐๑๒๐  
โทรศัพท์ ๐๒-๖๑๑-๕๒๐๐ , ๐๒-๖๑๑-๕๒๒๔

**การไฟฟ้านครหลวง เขตบางขุนเทียน** เลขที่ ๓๙ ซอยพระรามที่ ๒ ซอย ๖๐ แขวงสามัคคี เขตบางขุนเทียน กรุงเทพฯ ๑๐๑๕๐  
โทรศัพท์ ๐๒-๘๔๑-๕๒๑๑ , ๐๒-๘๔๑-๕๒๒๔

**การไฟฟ้านครหลวง เขตราชบุรีบูรณะ** เลขที่ ๒๑ ถนนราชบุรีบูรณะ แขวงราชบุรีบูรณะ เขตราชบุรีบูรณะ กรุงเทพฯ ๑๐๑๔๐  
โทรศัพท์ ๐๒-๘๗๗-๕๒๑๑ , ๐๒-๘๗๗-๕๒๒๔

จึงประกาศมาให้ทราบโดยทั่วกัน

ประกาศ ณ วันที่ ๒๐ สิงหาคม พ.ศ. ๒๕๖๑

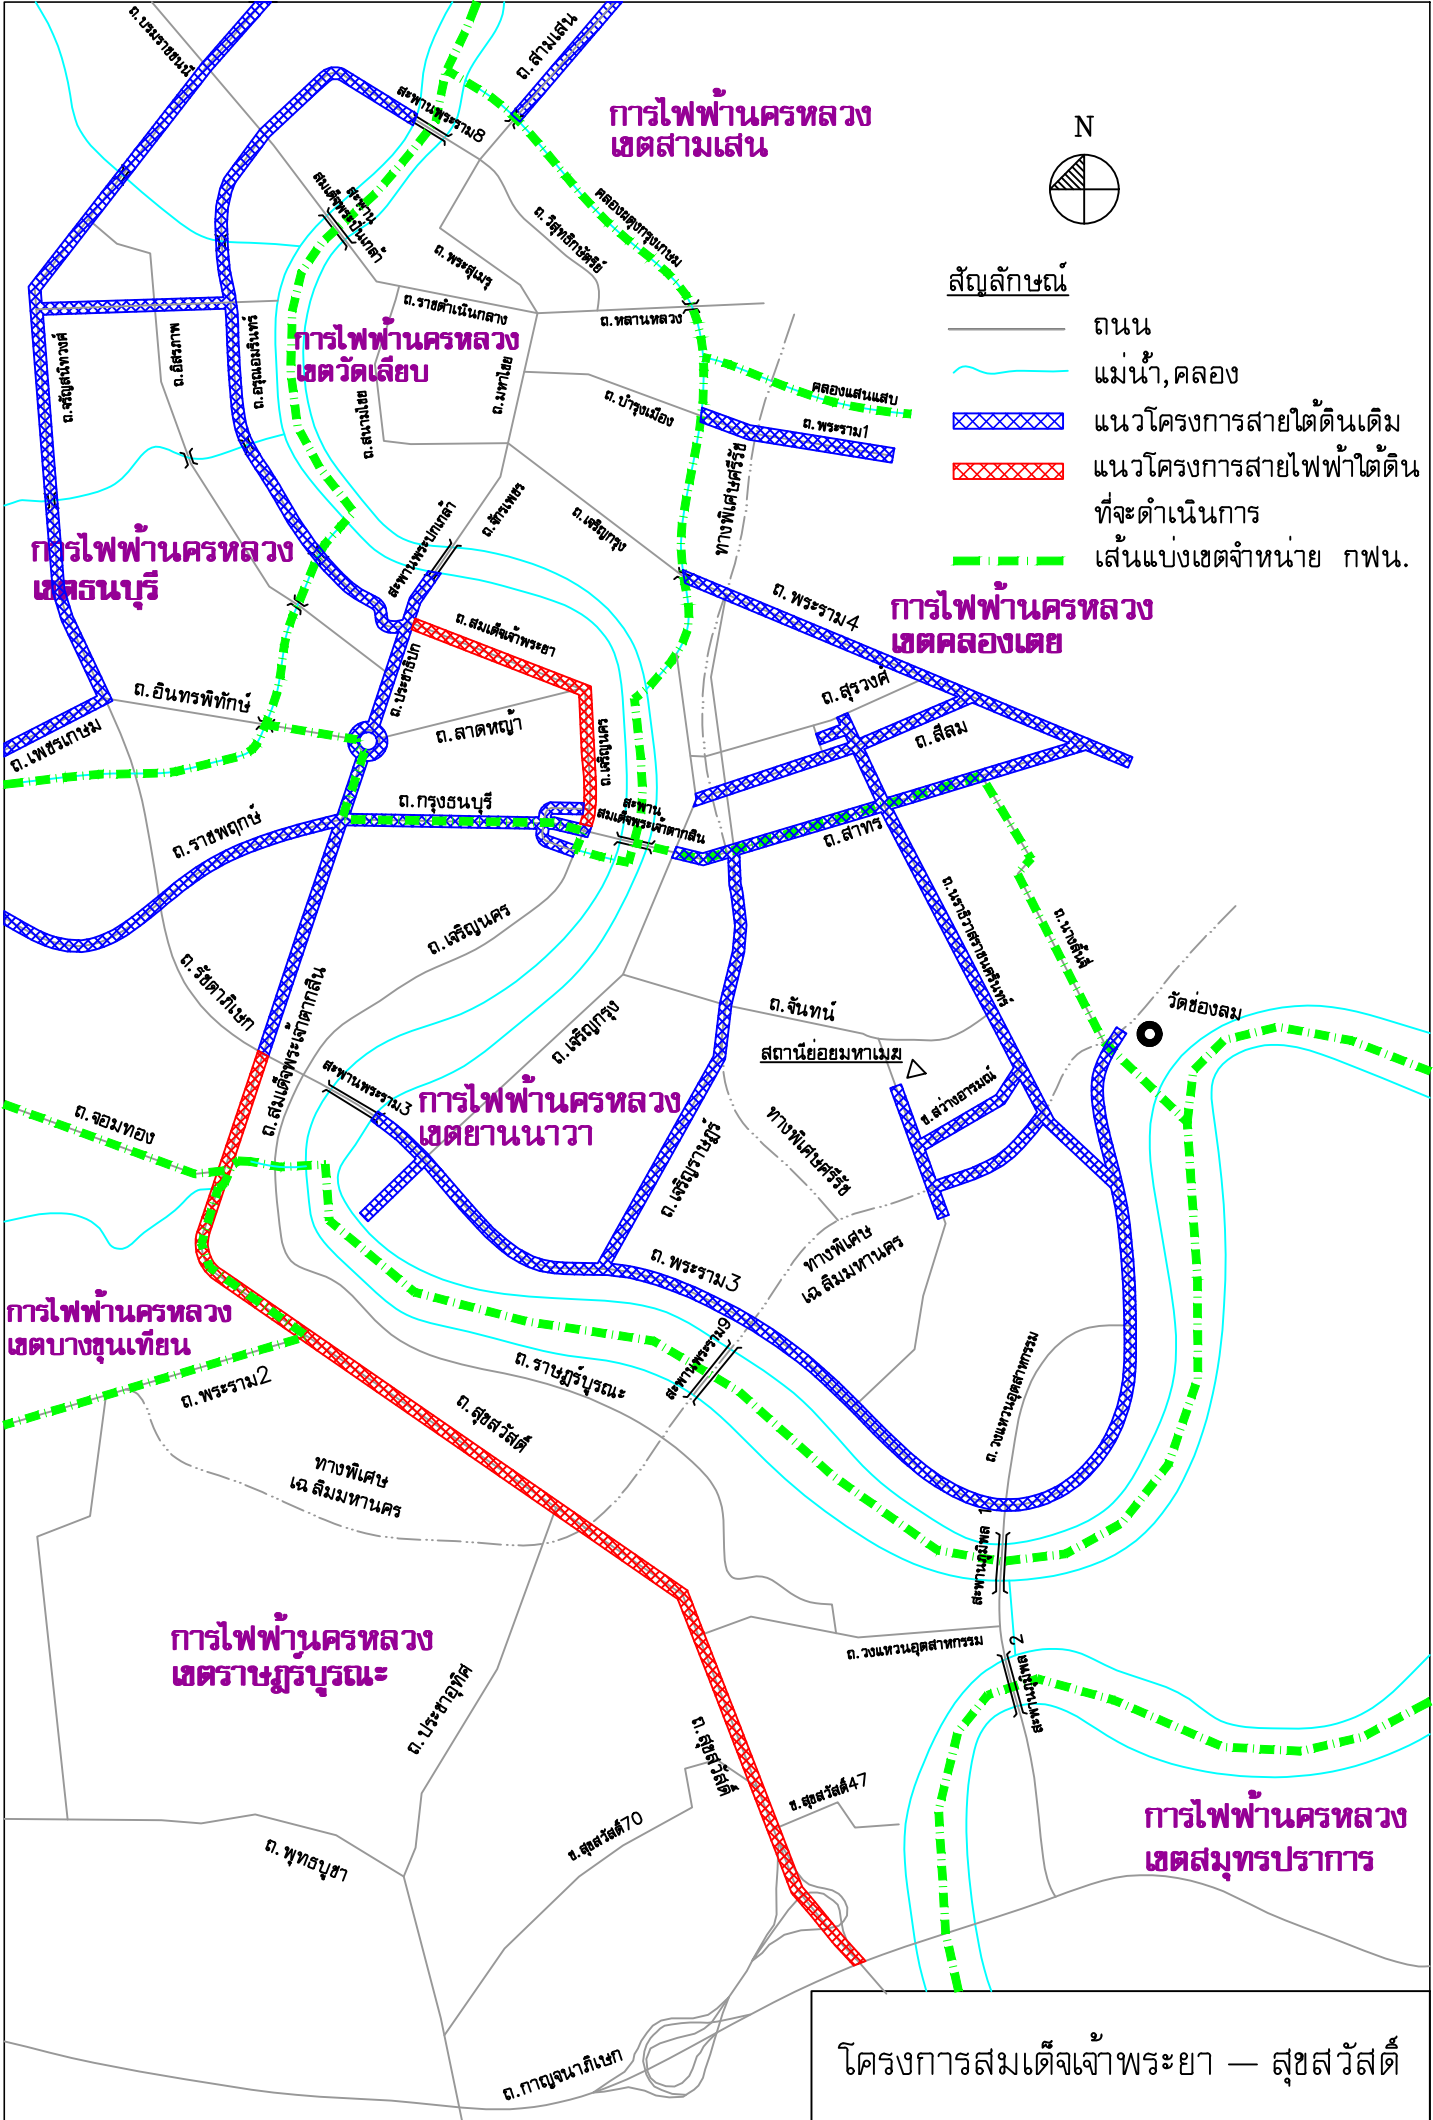

**การไฟฟ้านครหลวง เขตสามเสน**

**การไฟฟ้านครหลวง เขตวัดเลียบ**

**การไฟฟ้านครหลวง เขตธนบุรี**

**การไฟฟ้านครหลวง เขตคลองเตย**

**การไฟฟ้านครหลวง เขตยานนาวา**

**การไฟฟ้านครหลวง เขตบางขุนเทียน**

**การไฟฟ้านครหลวง เขตราชบุรีบูรณะ**

**การไฟฟ้านครหลวง เขตสมุทรปราการ**

**สัญลักษณ์**

- ถนน
- แม่น้ำ, คลอง
- แนวโครงการสายใต้ดินเดิม
- แนวโครงการสายไฟฟ้าใต้ดินที่จะดำเนินการ
- เส้นแบ่งเขตจำหน่าย กฟน.



โครงการสมเด็จพระเจ้าพระยา — สุขสวัสดิ์